


送水管整備事業費

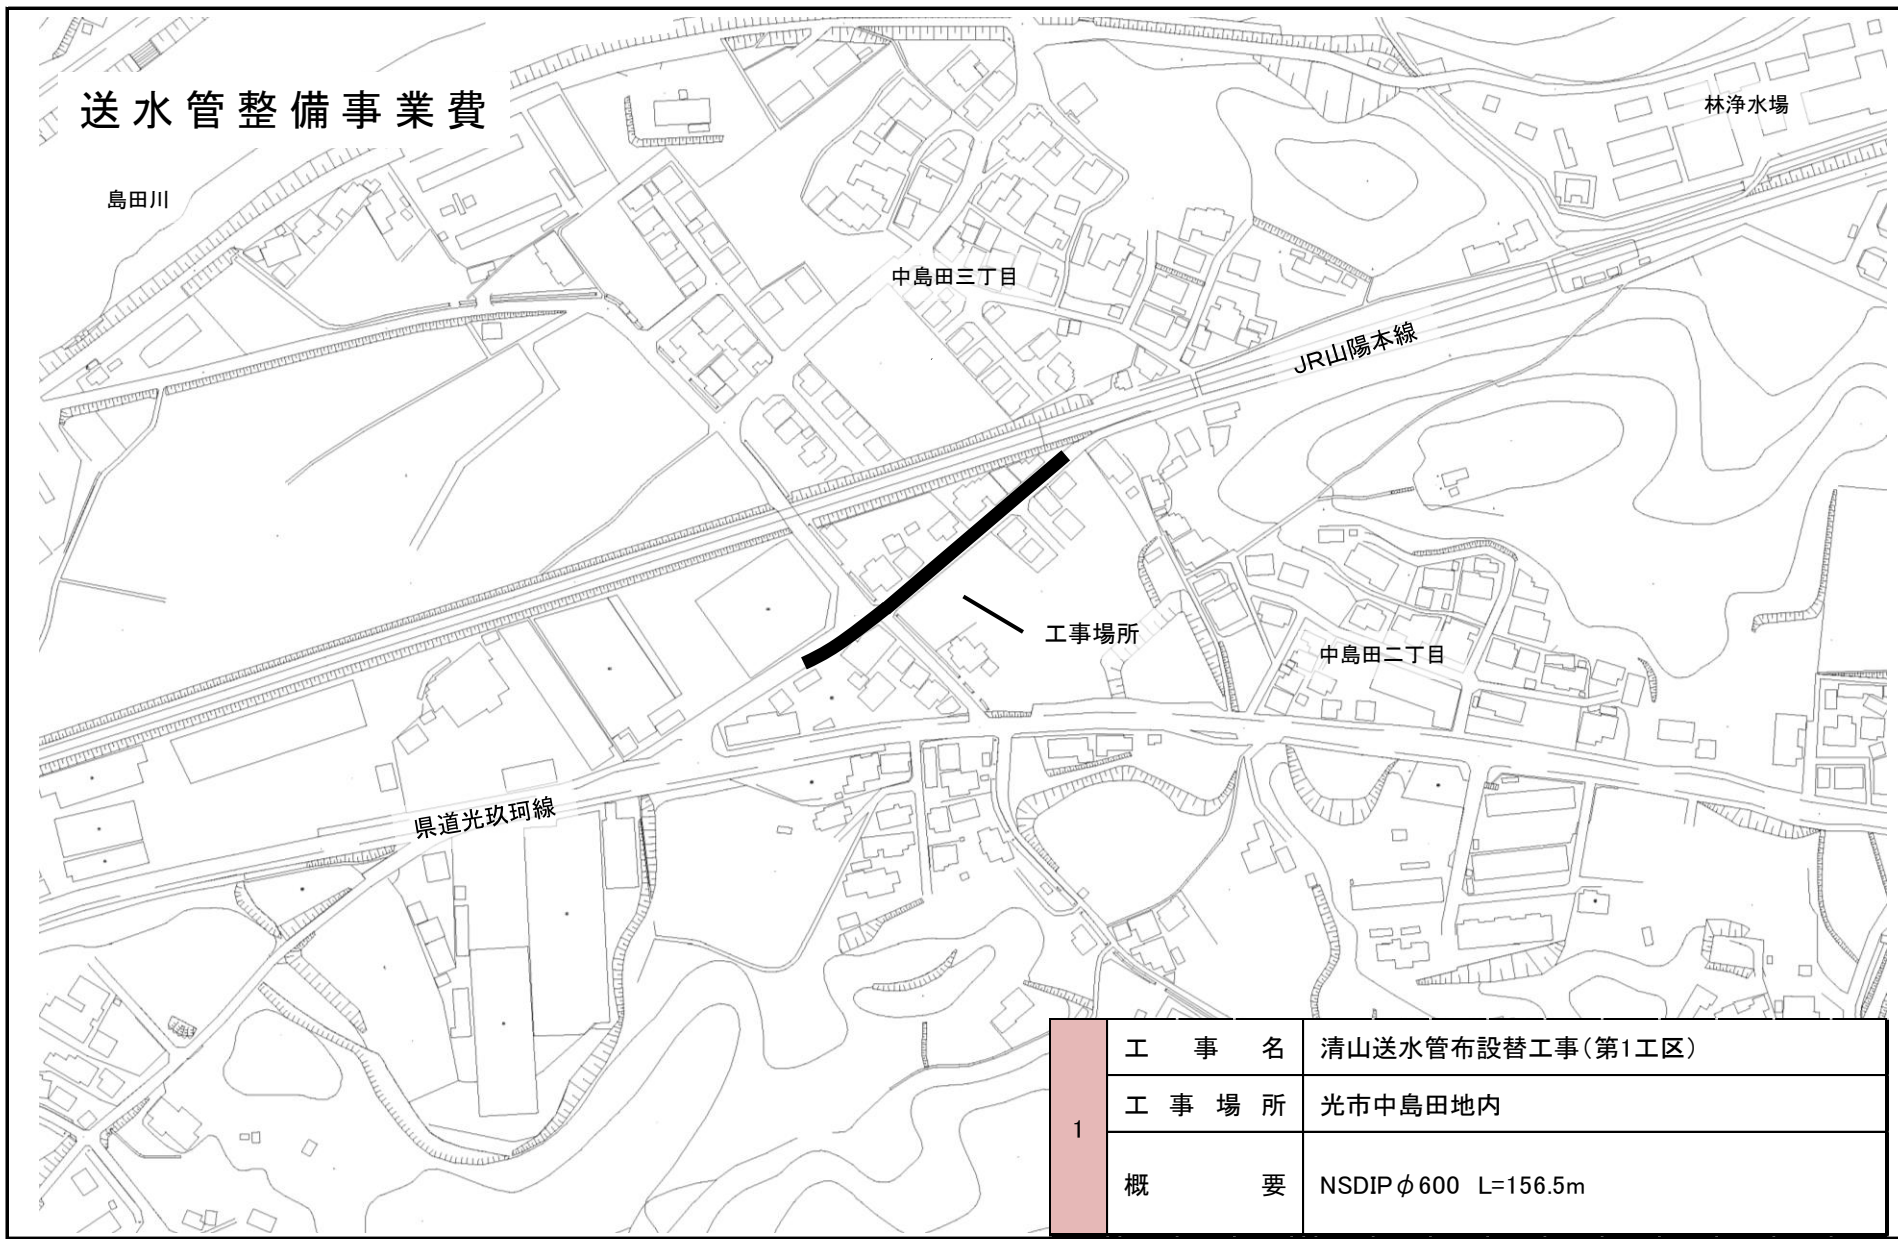

1	工 事 名	清山送水管布設替工事(第1工区)
	工 事 場 所	光市中島田地内
	概 要	NSDIP φ600 L=156.5m