送水管整備事業費

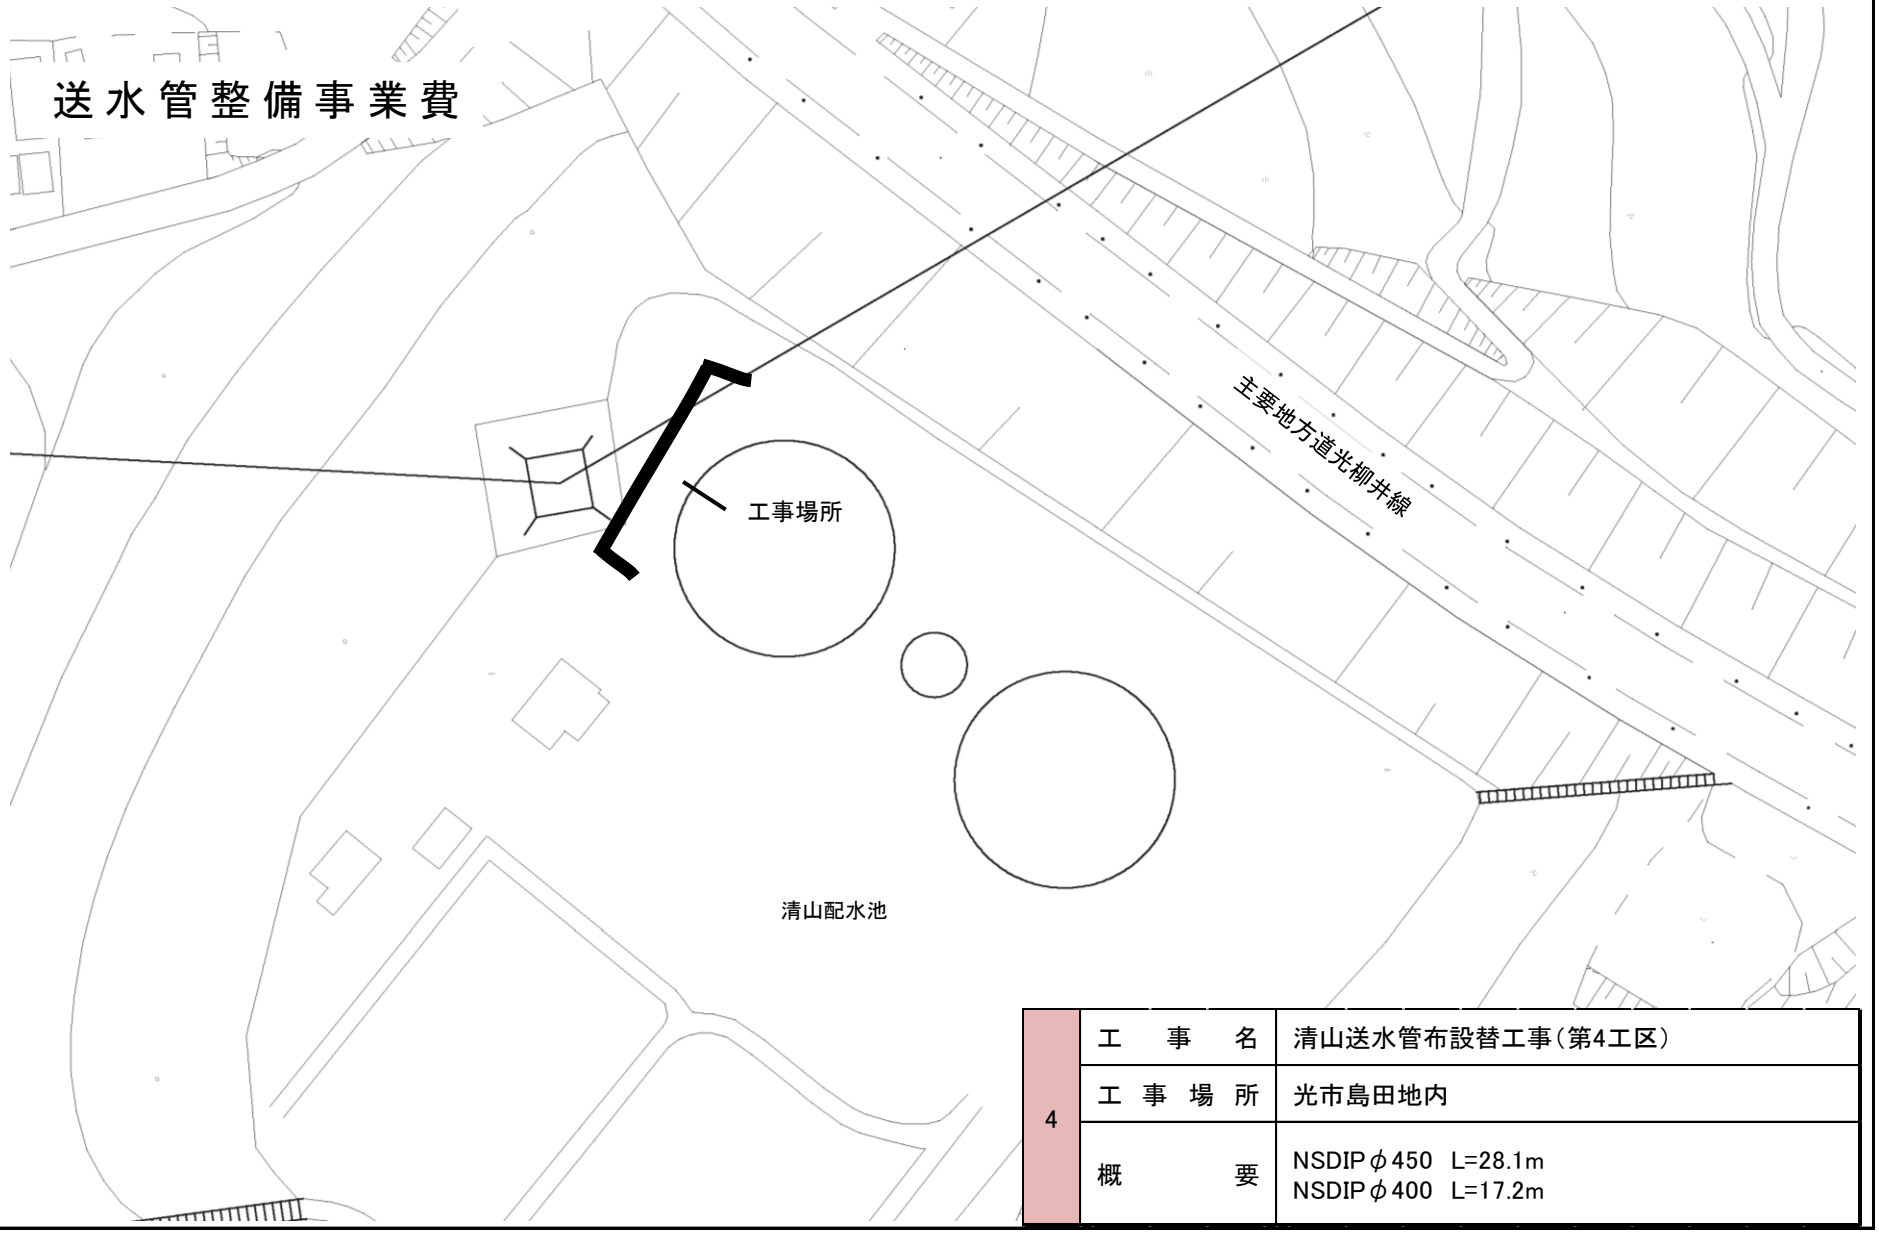

4	工　事　名	清山送水管布設替工事（第4工区）
	工 事 場 所	光市島田地内
	概　　要	NSDIPφ450　L=28.1m NSDIPφ400　L=17.2m