配水管整備事業費

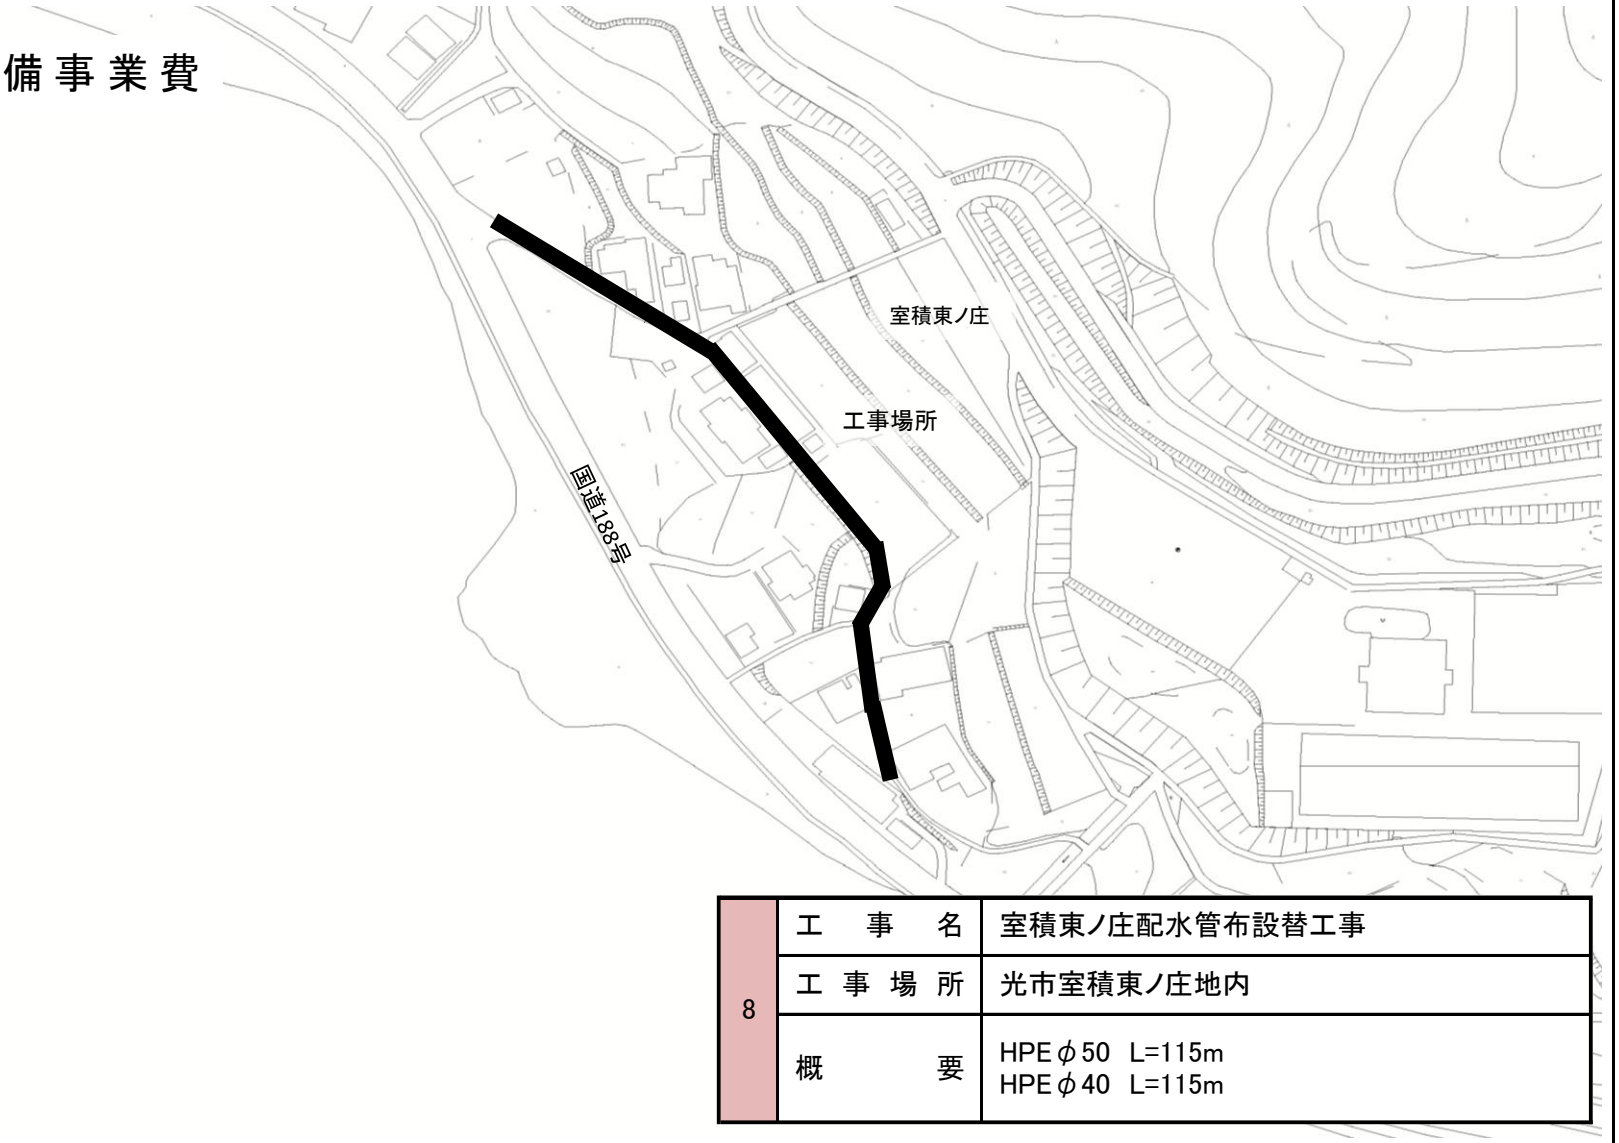

8	工　事　名	室積東ノ庄配水管布設替工事
	工 事 場 所	光市室積東ノ庄地内
	概　　要	HPEφ50　L=115m HPEφ40　L=115m