


送水管更新概要図

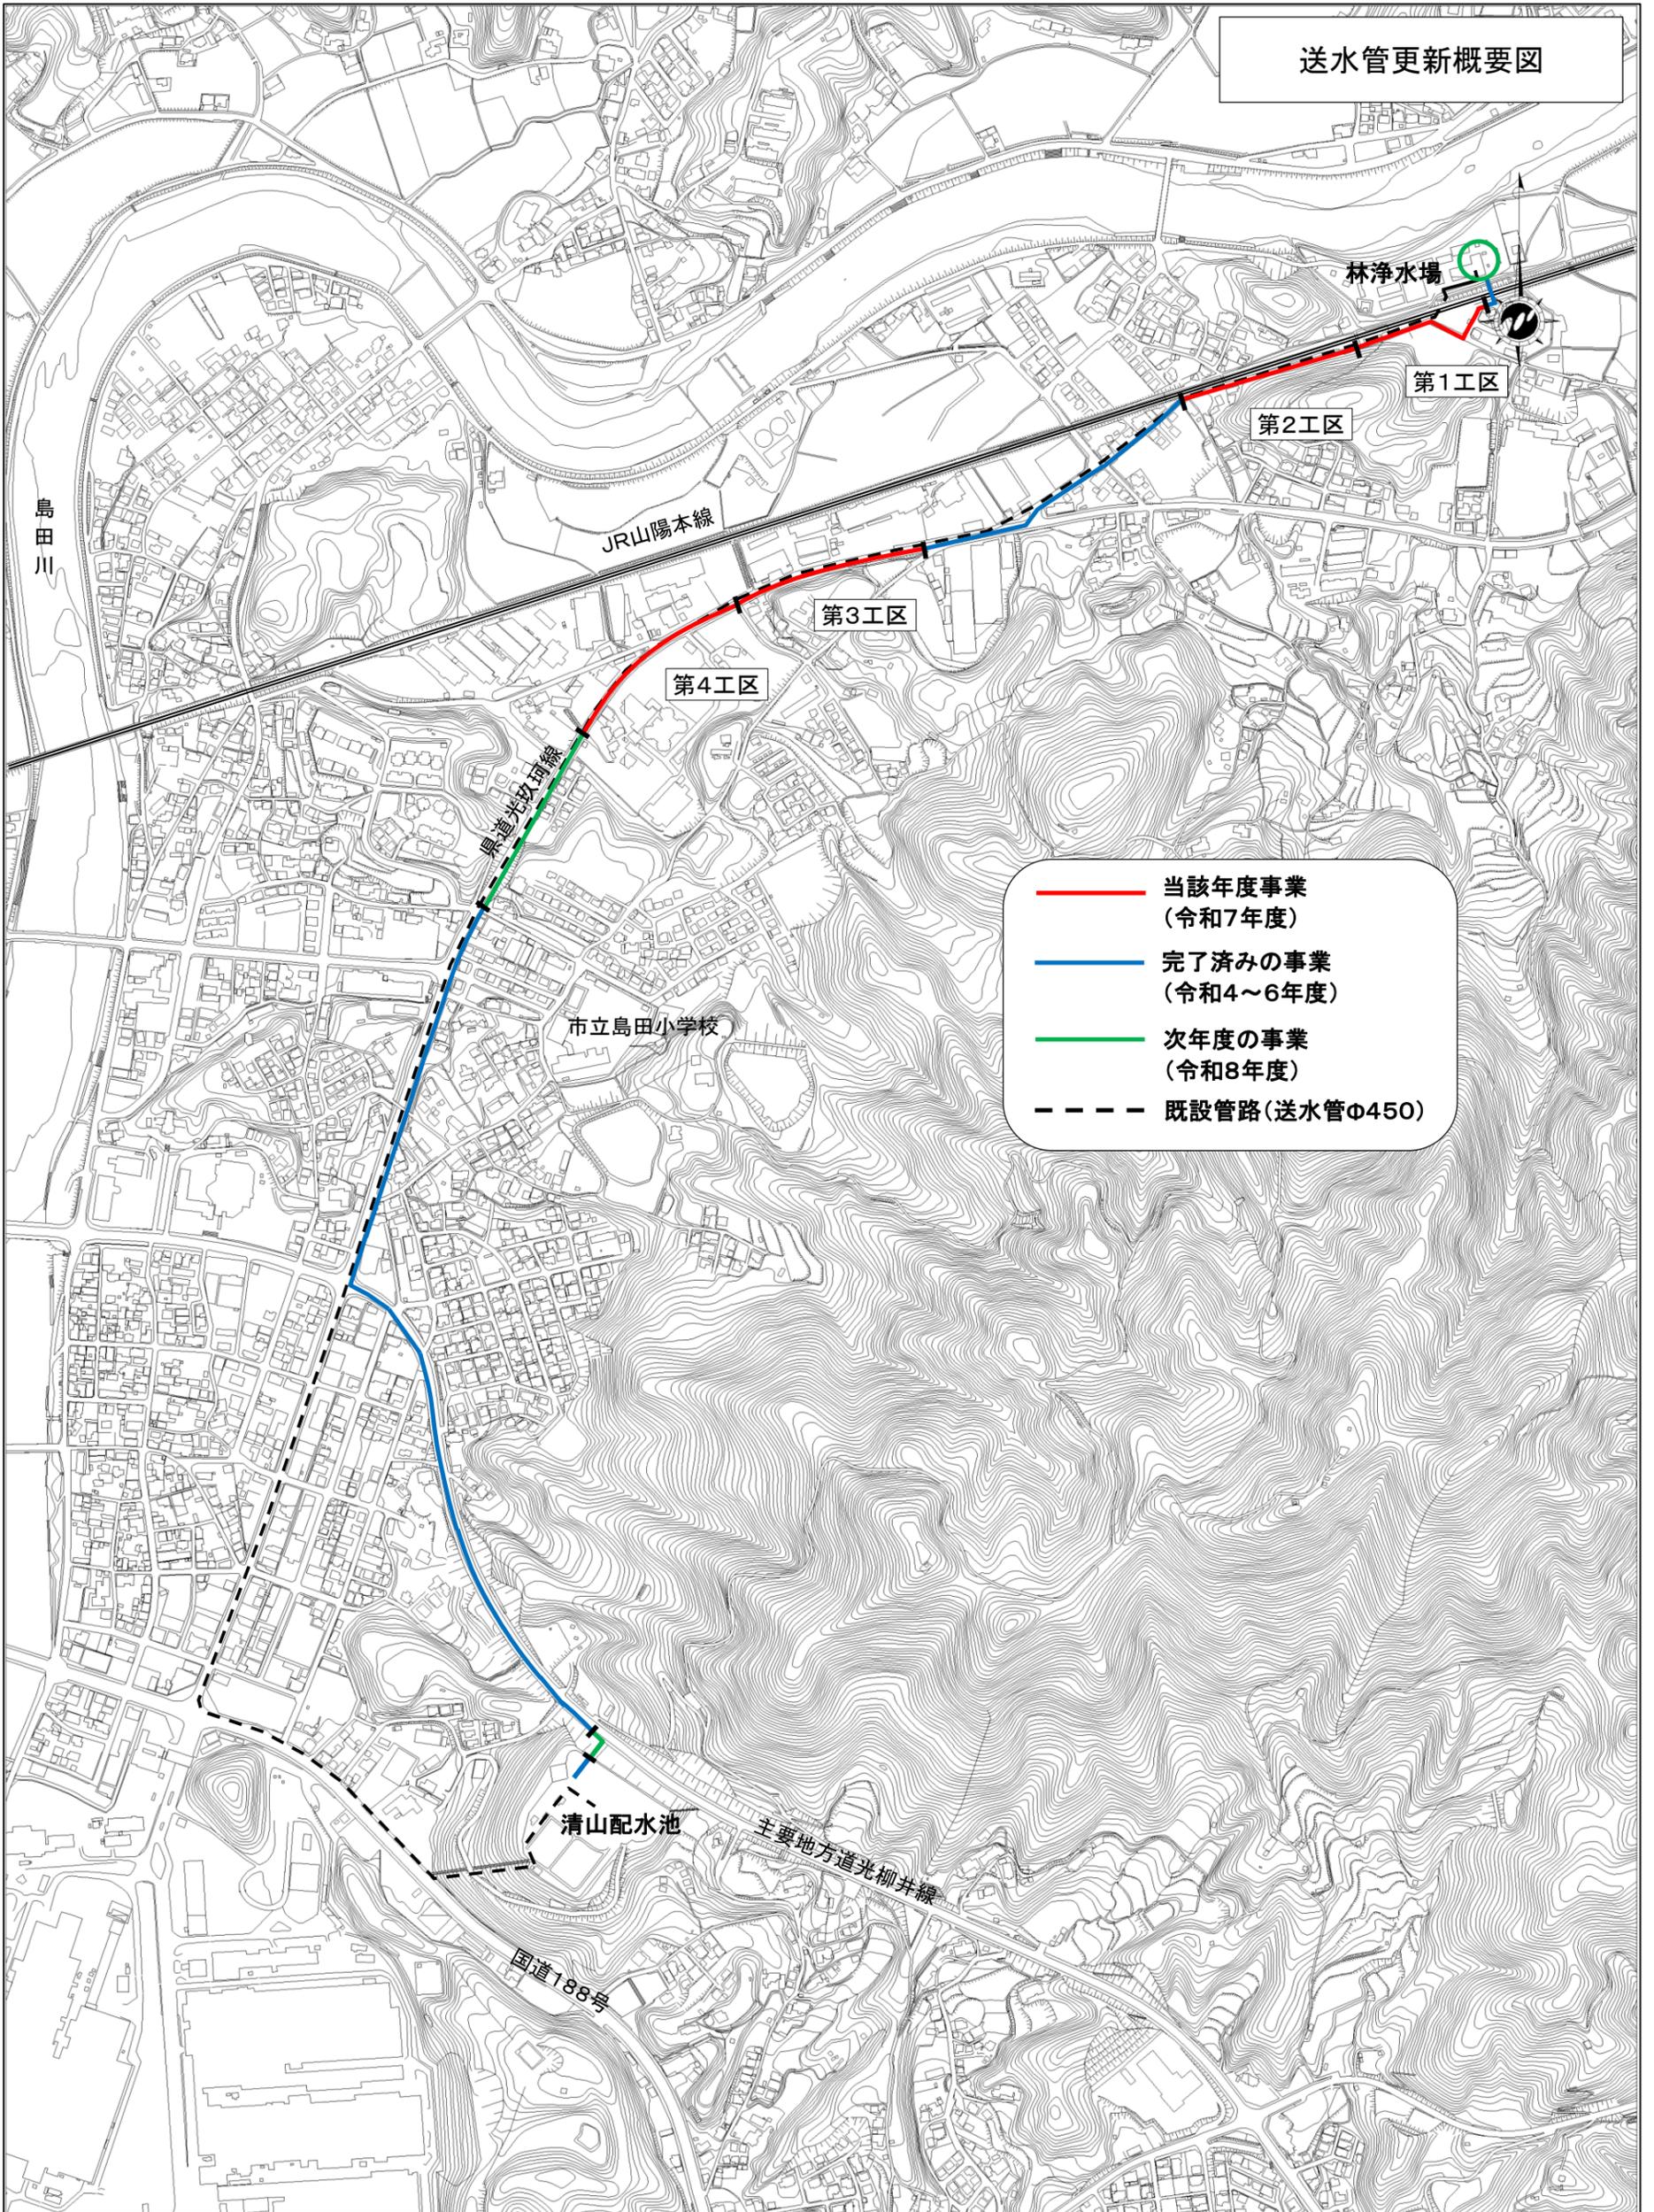

- 当該年度事業 (令和7年度)
- 完了済みの事業 (令和4~6年度)
- 次年度の事業 (令和8年度)
- - - 既設管路(送水管φ450)